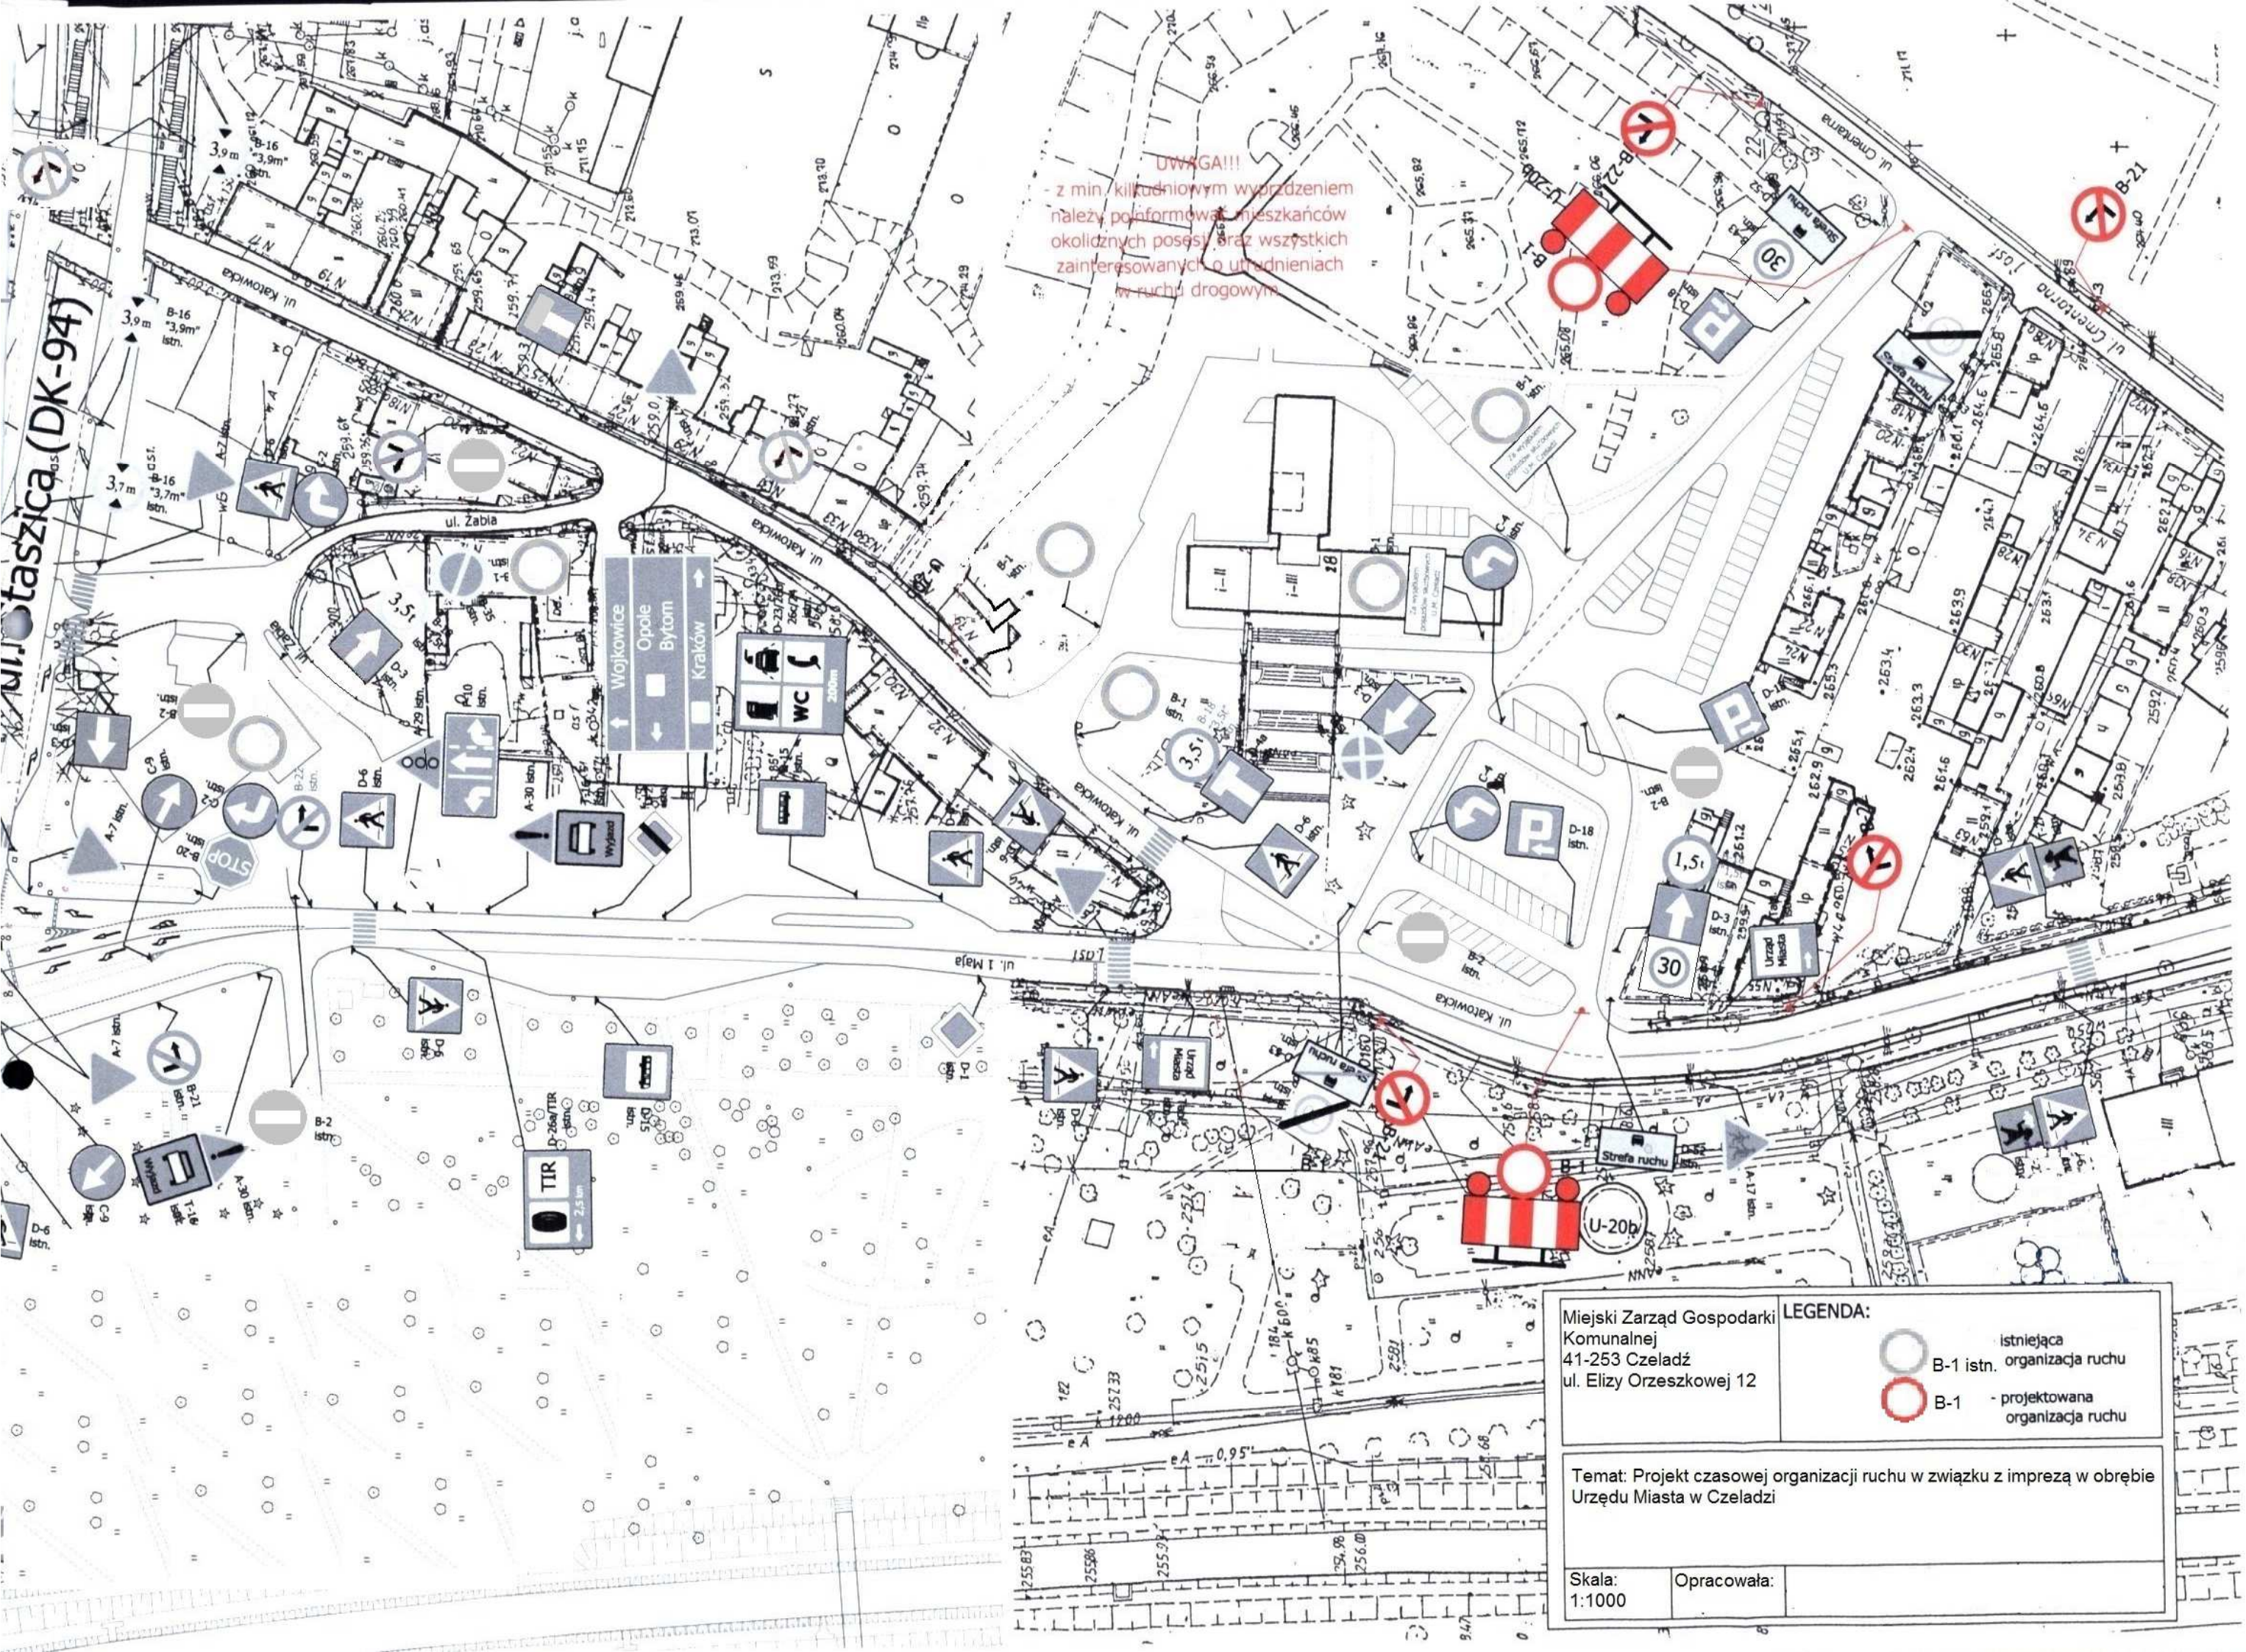
UWAGA!!!
- z min. kilkudniowym wyprzedzeniem należy poinformować mieszkańców okolicznych posesji oraz wszystkich zainteresowanych o utrudnieniach w ruchu drogowym
ul. Staszica (DK-94)
ul. Żabia
ul. Katowicka
ul. 1 Maja
ul. Cmentarna
Wojkowice
Opole
Bytom
Kraków
Strefa ruchu
Urząd Miasta
U-20b
B-1
B-21
Miejski Zarząd Gospodarki Komunalnej
41-253 Czeladź
ul. Elizy Orzeszkowej 12
LEGENDA:
B-1 istn. - istniejąca organizacja ruchu
B-1 - projektowana organizacja ruchu
Temat: Projekt czasowej organizacji ruchu w związku z imprezą w obrębie Urzędu Miasta w Czeladzi
Skala: 1:1000
Opracowała: